


新宿線 中井駅～野方駅間連続立体交差事業 土木工事 工区割図

平面図

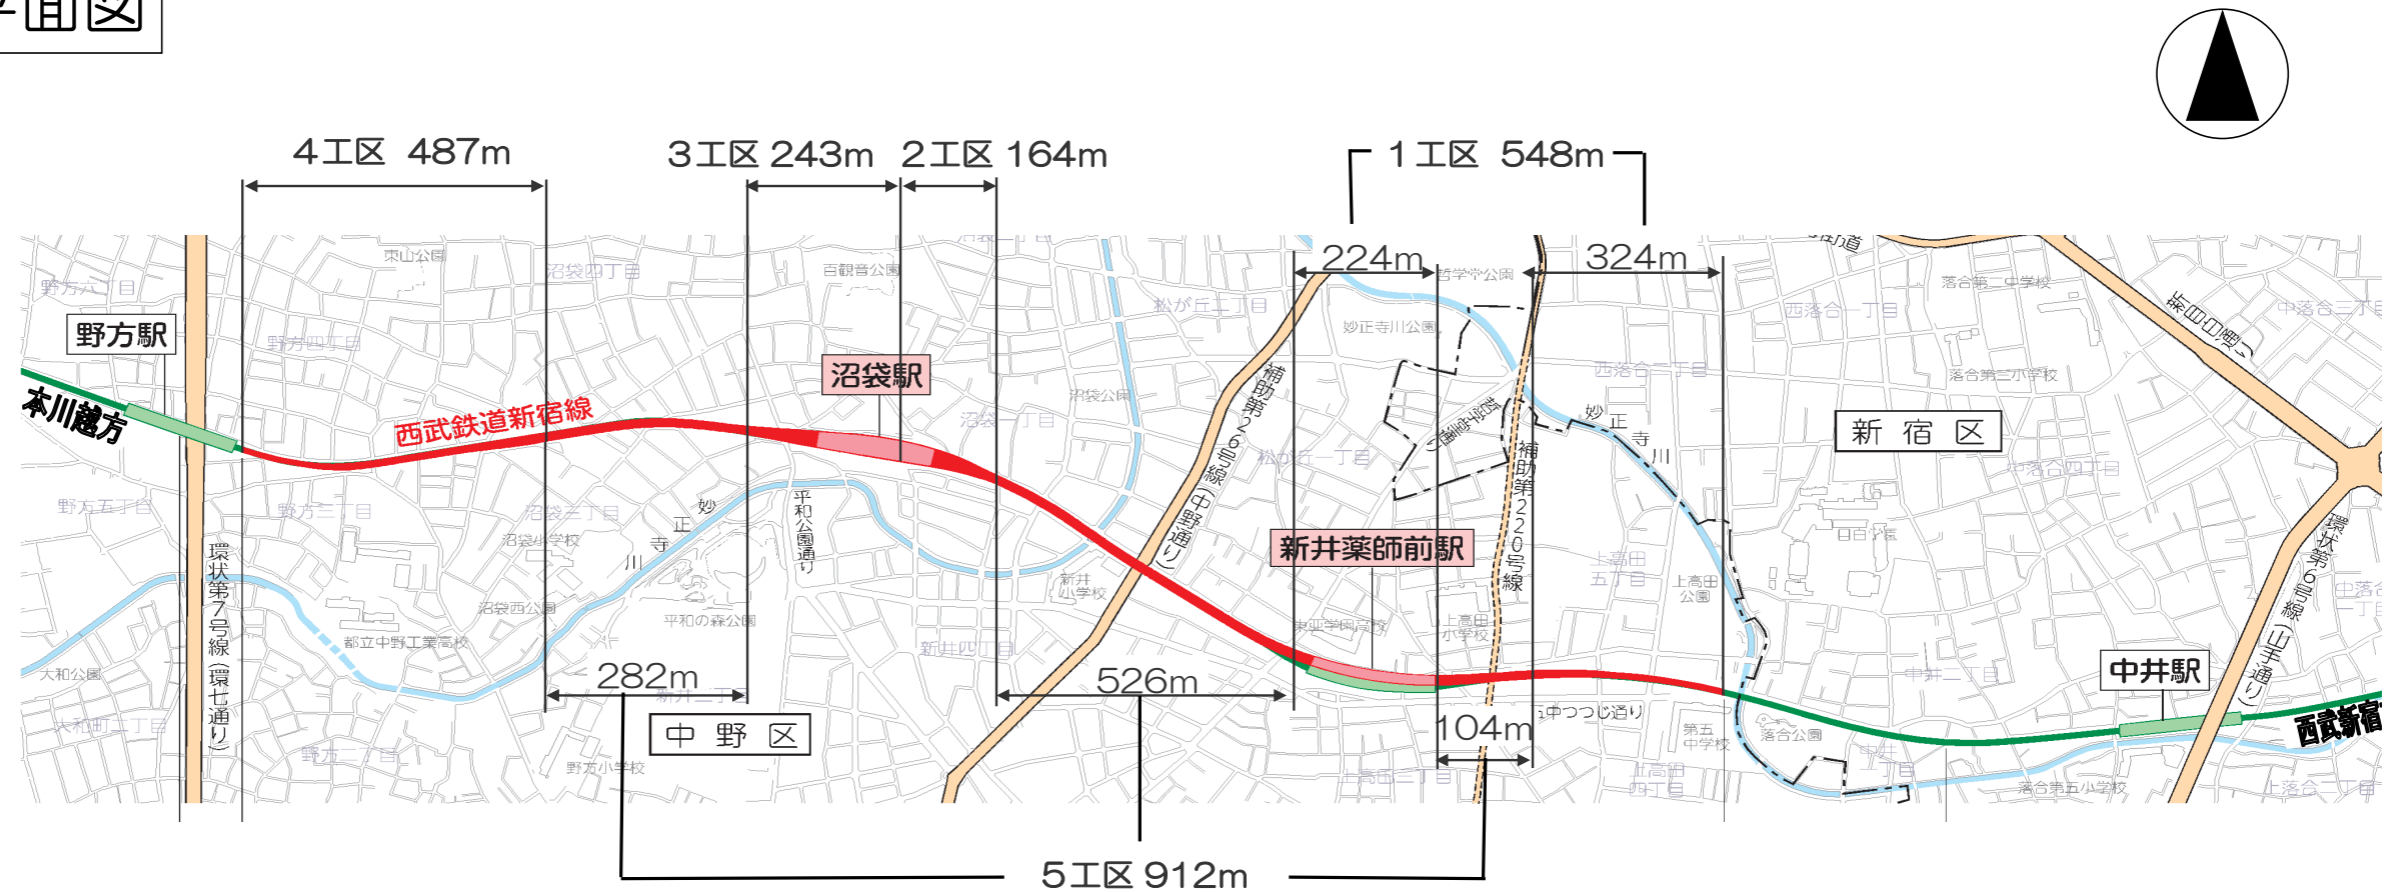

工区名	企業体名	区間・延長
1工区	鹿島・鉄建・戸田・五洋建設工事共同企業体	妙正寺川～新井薬師前駅。工事延長548m。
2工区	大林・前田・フジタ・飛鳥建設工事共同企業体	沼袋駅部。工事延長164m。
3工区	清水・熊谷・鴻池・竹中土木建設工事共同企業体	沼袋駅部。工事延長243m。
4工区	西武・大成・安藤間・大豊建設工事共同企業体	沼袋第3号踏切付近～野方駅。工事延長487m。
5工区	大成・西武・安藤間・東急建設工事共同企業体	中井第7号踏切付近～沼袋第3号踏切付近(シールド区間)。工事延長912m。